


会場レイアウト図

縮尺:S=500(A3)

東4ホール

東5ホール

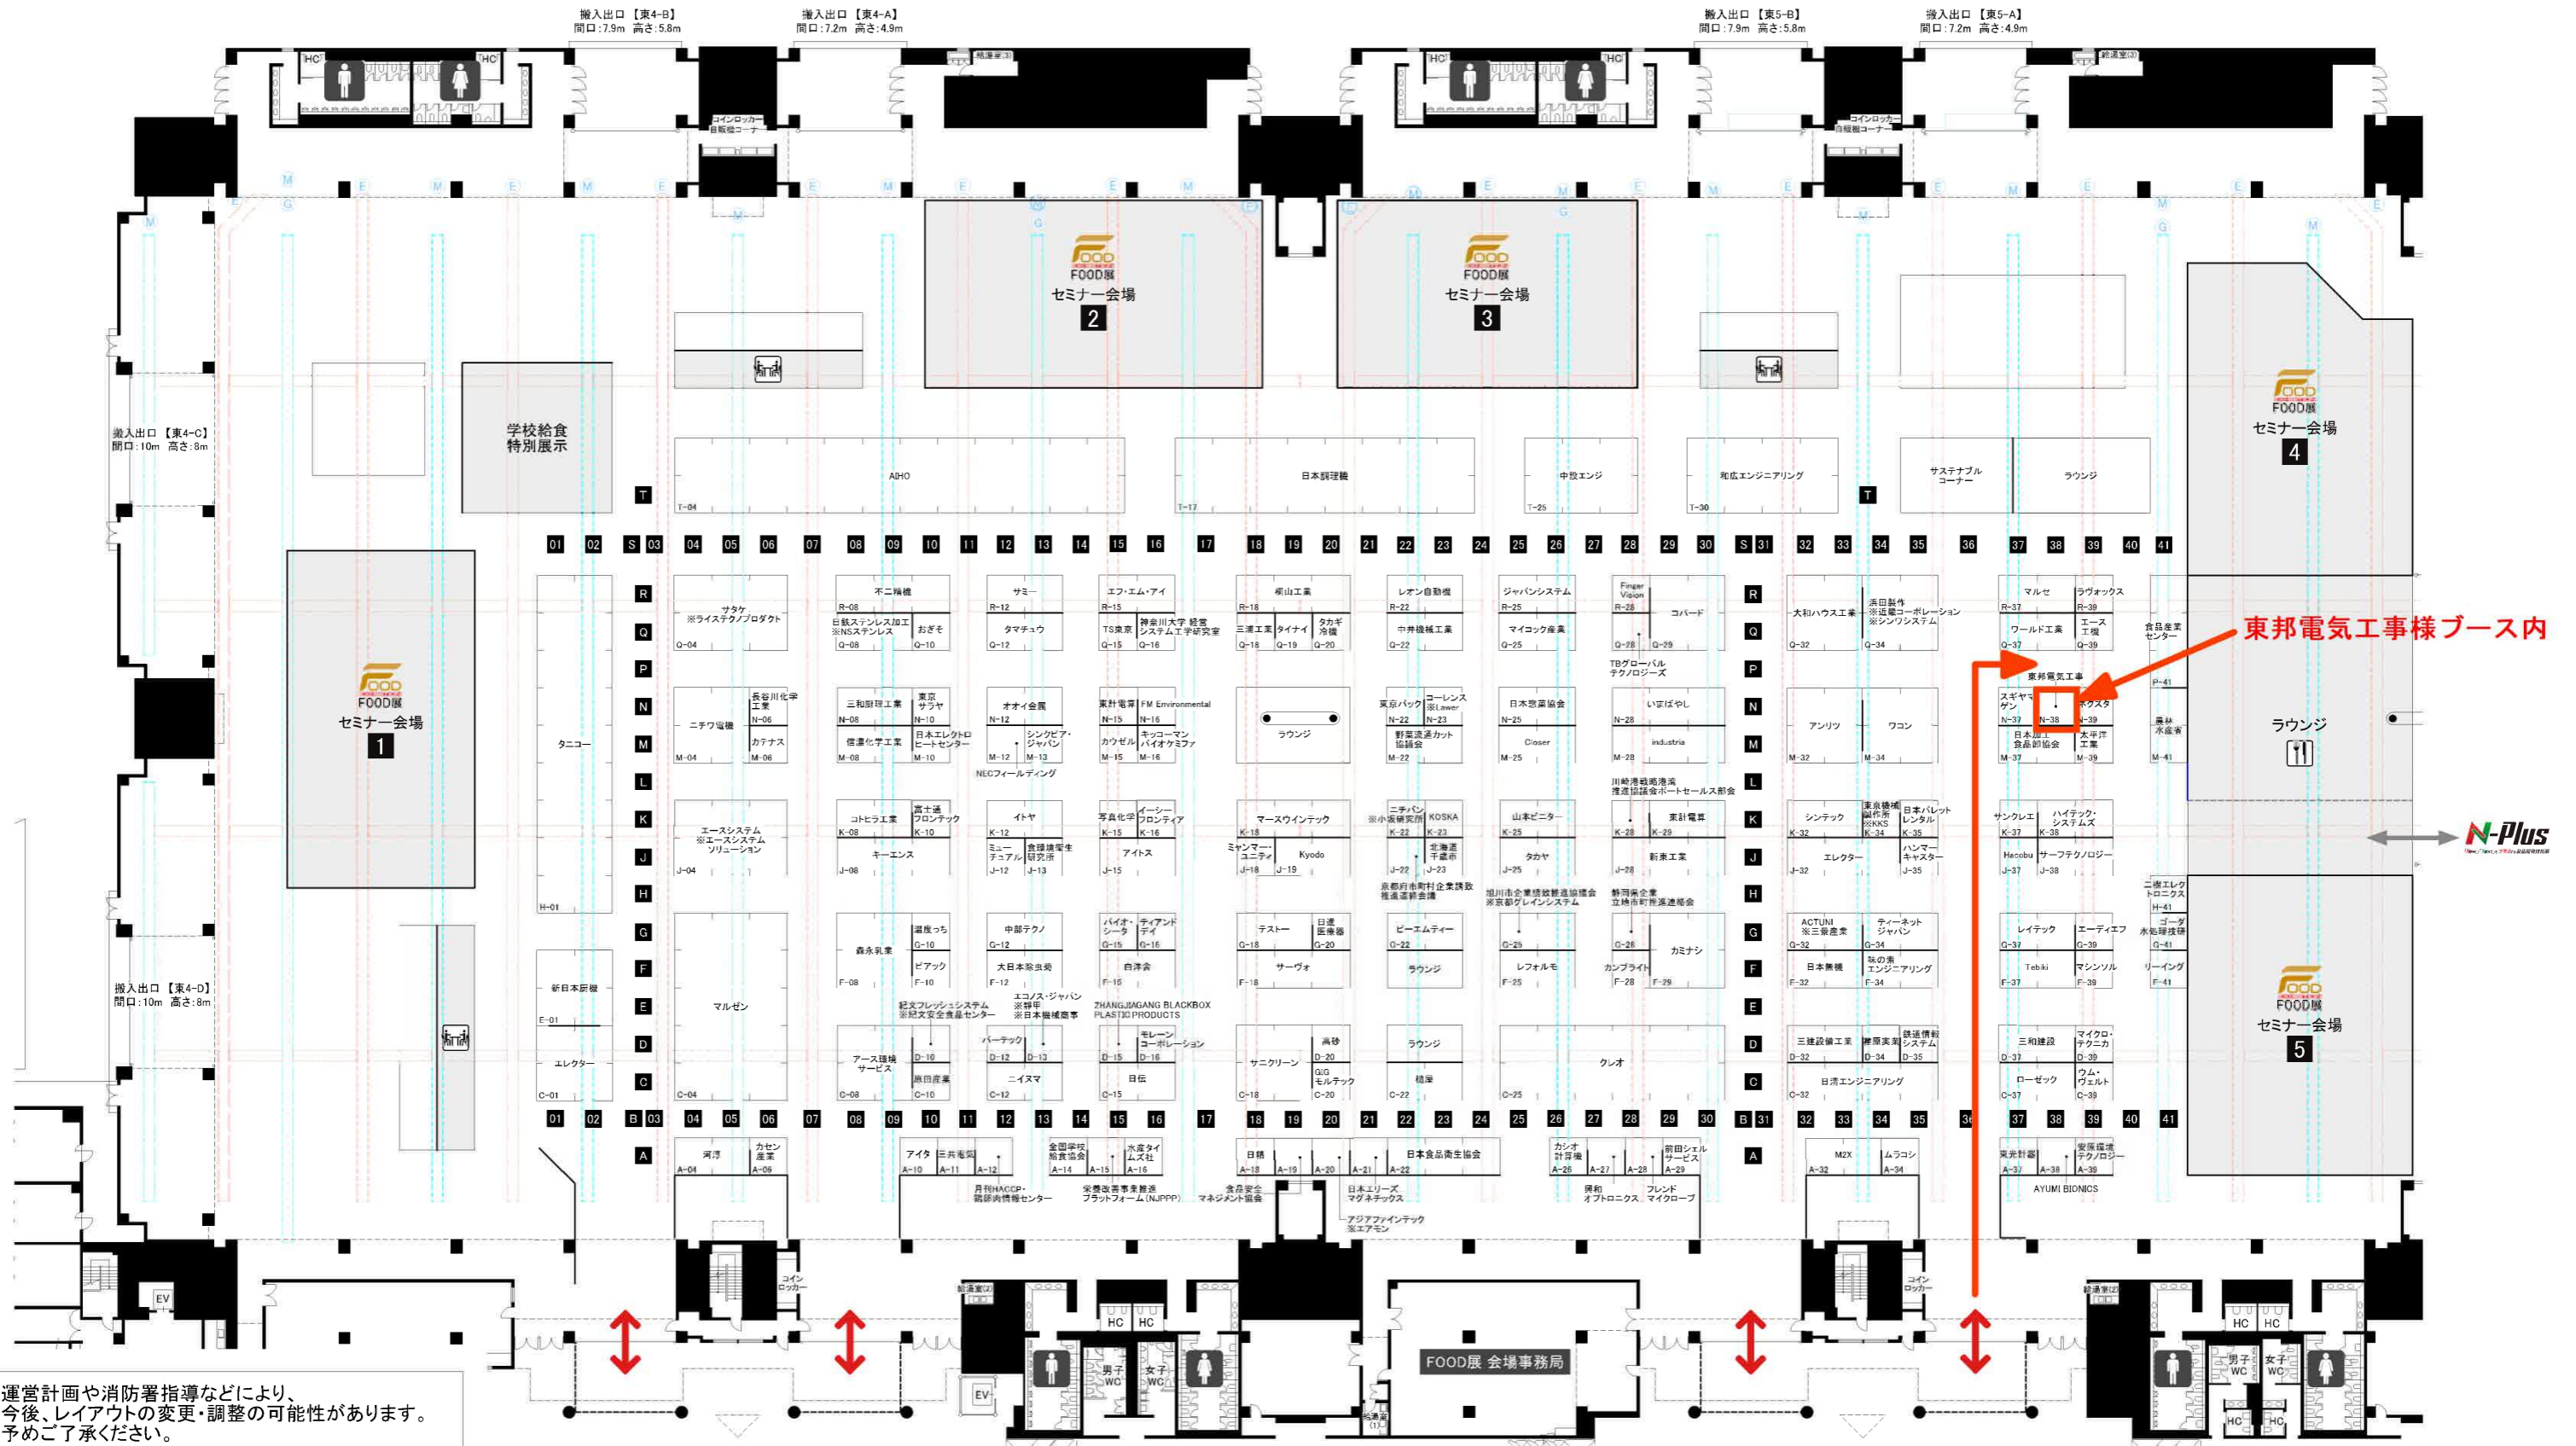

運営計画や消防署指導などにより、今後、レイアウトの変更・調整の可能性があります。予めご了承ください。